


Vorschlag Bepflanzung:




Referenzbild Loyospital, Bern




Geschnittene Hecke Taxus baccata

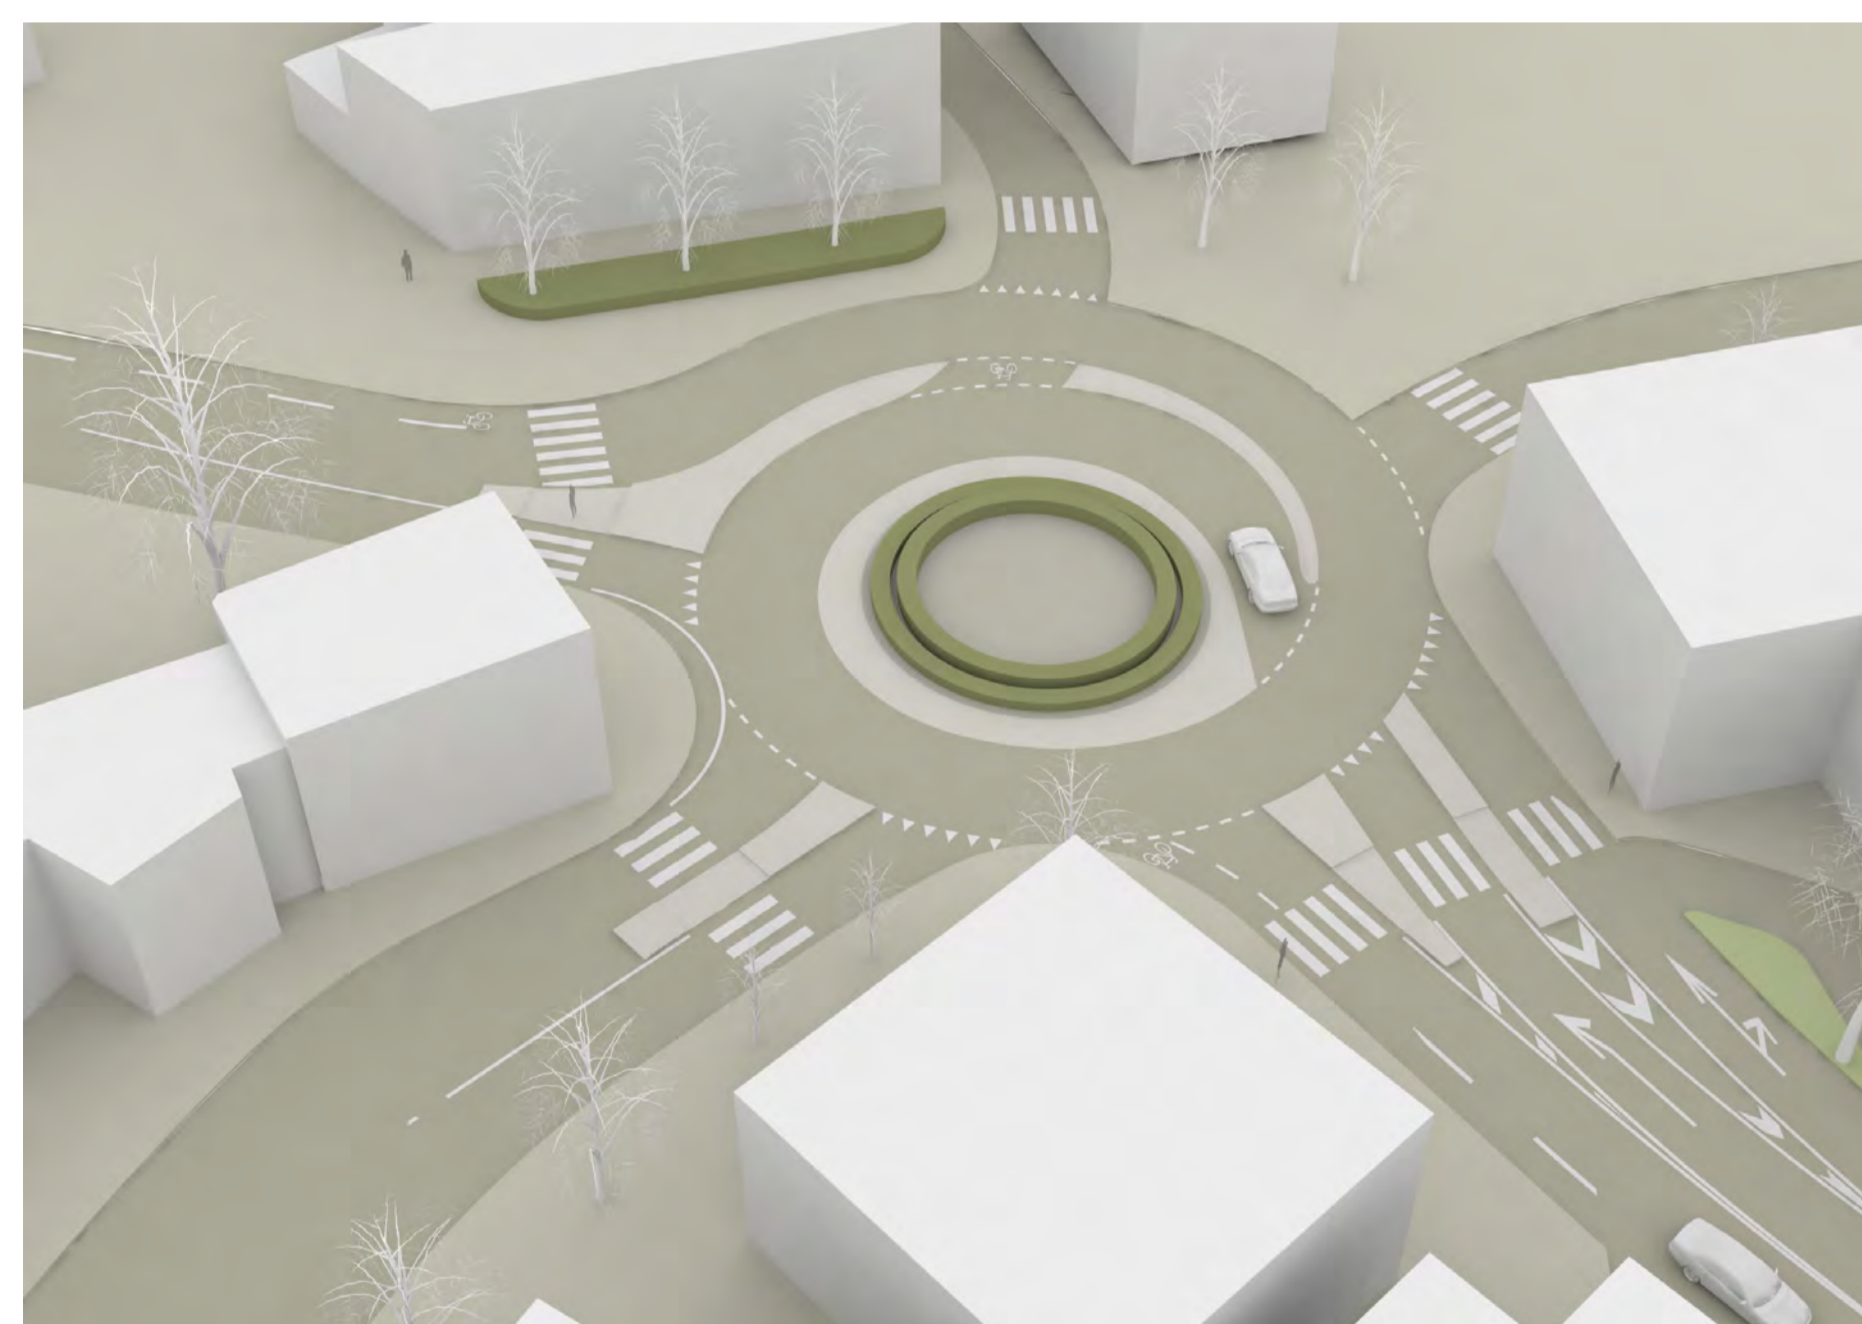

Visualisierung 1

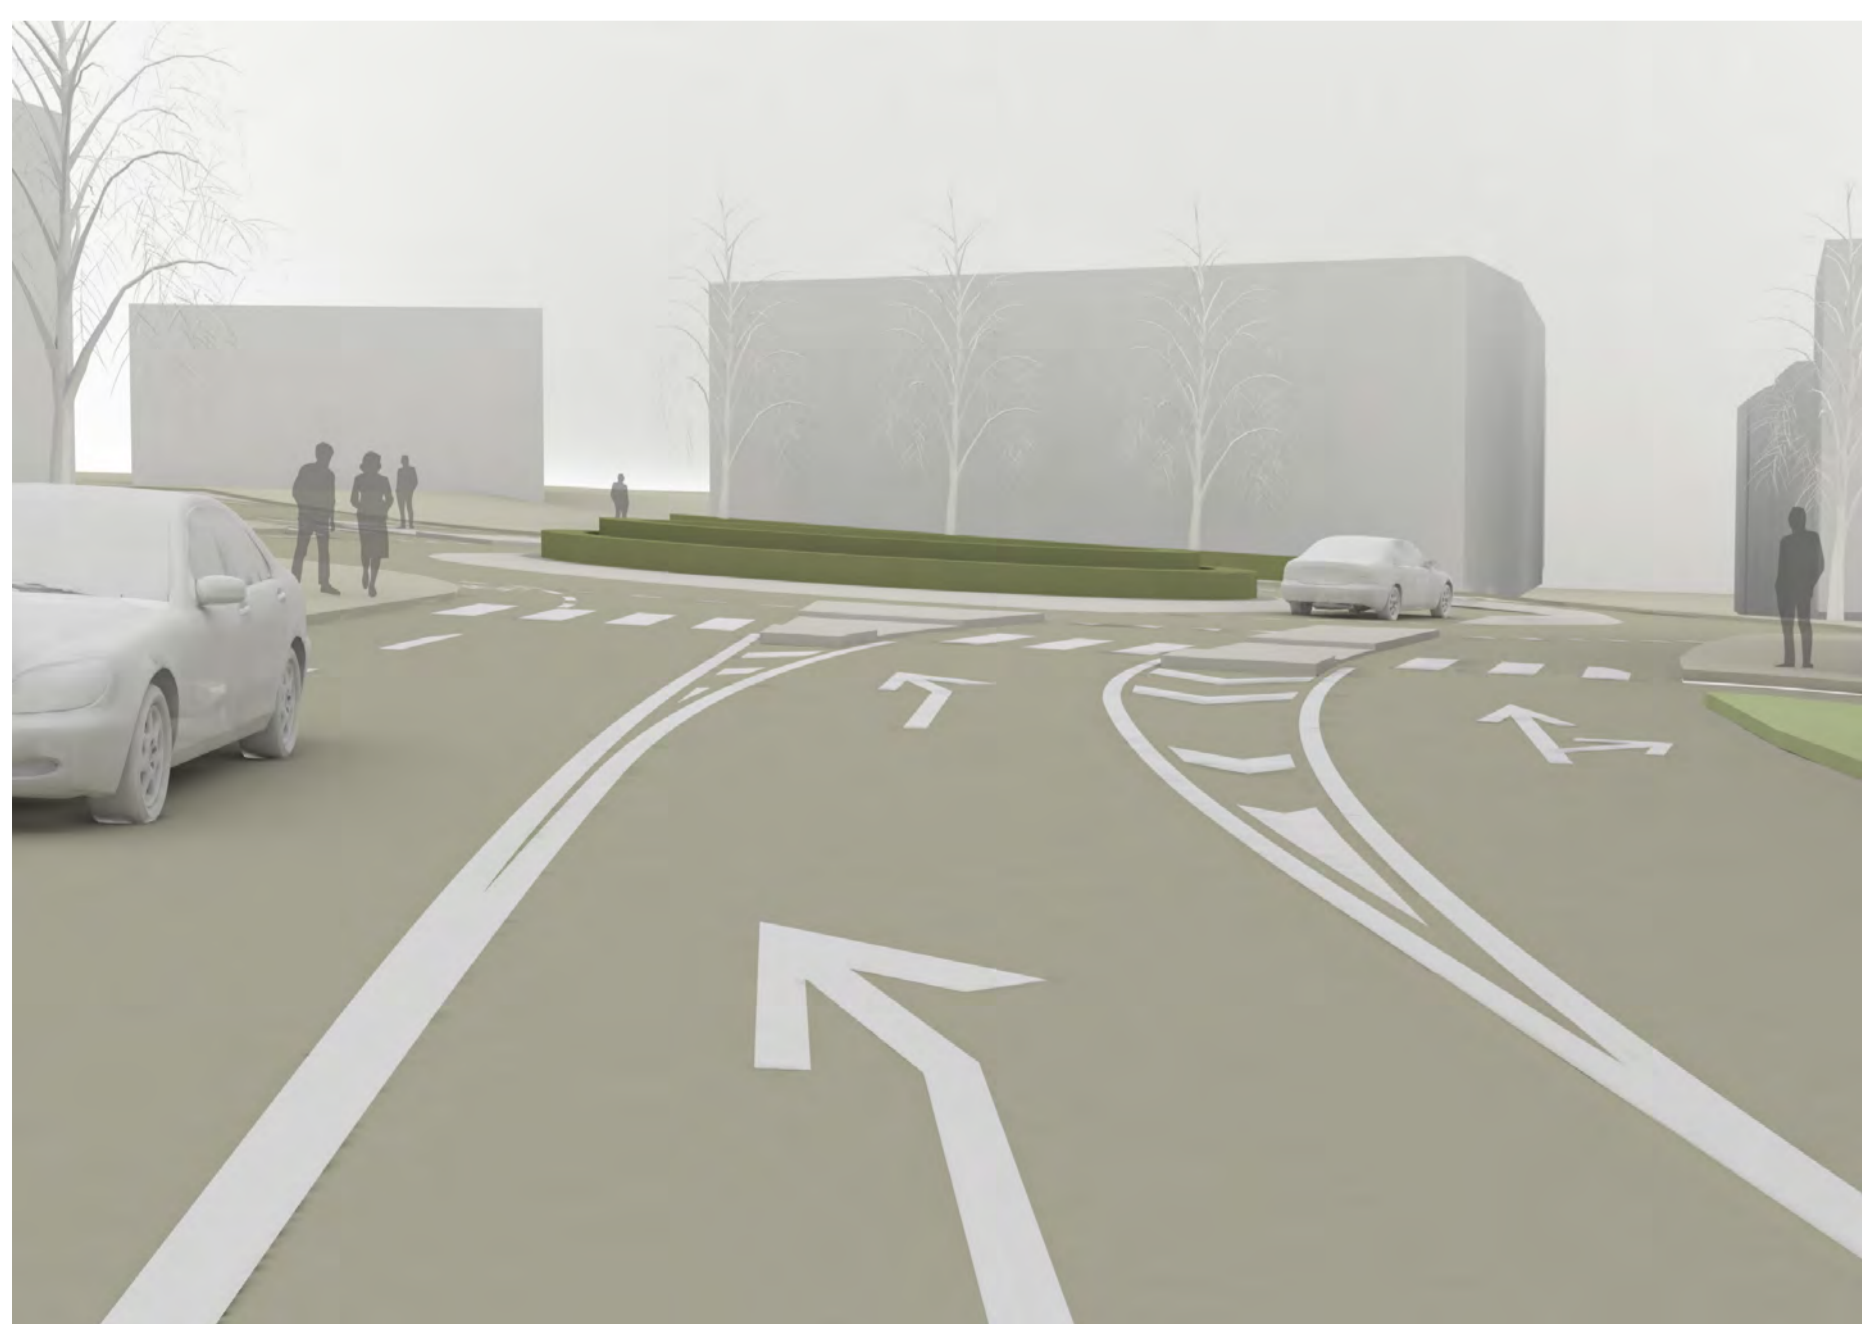

Visualisierung 2

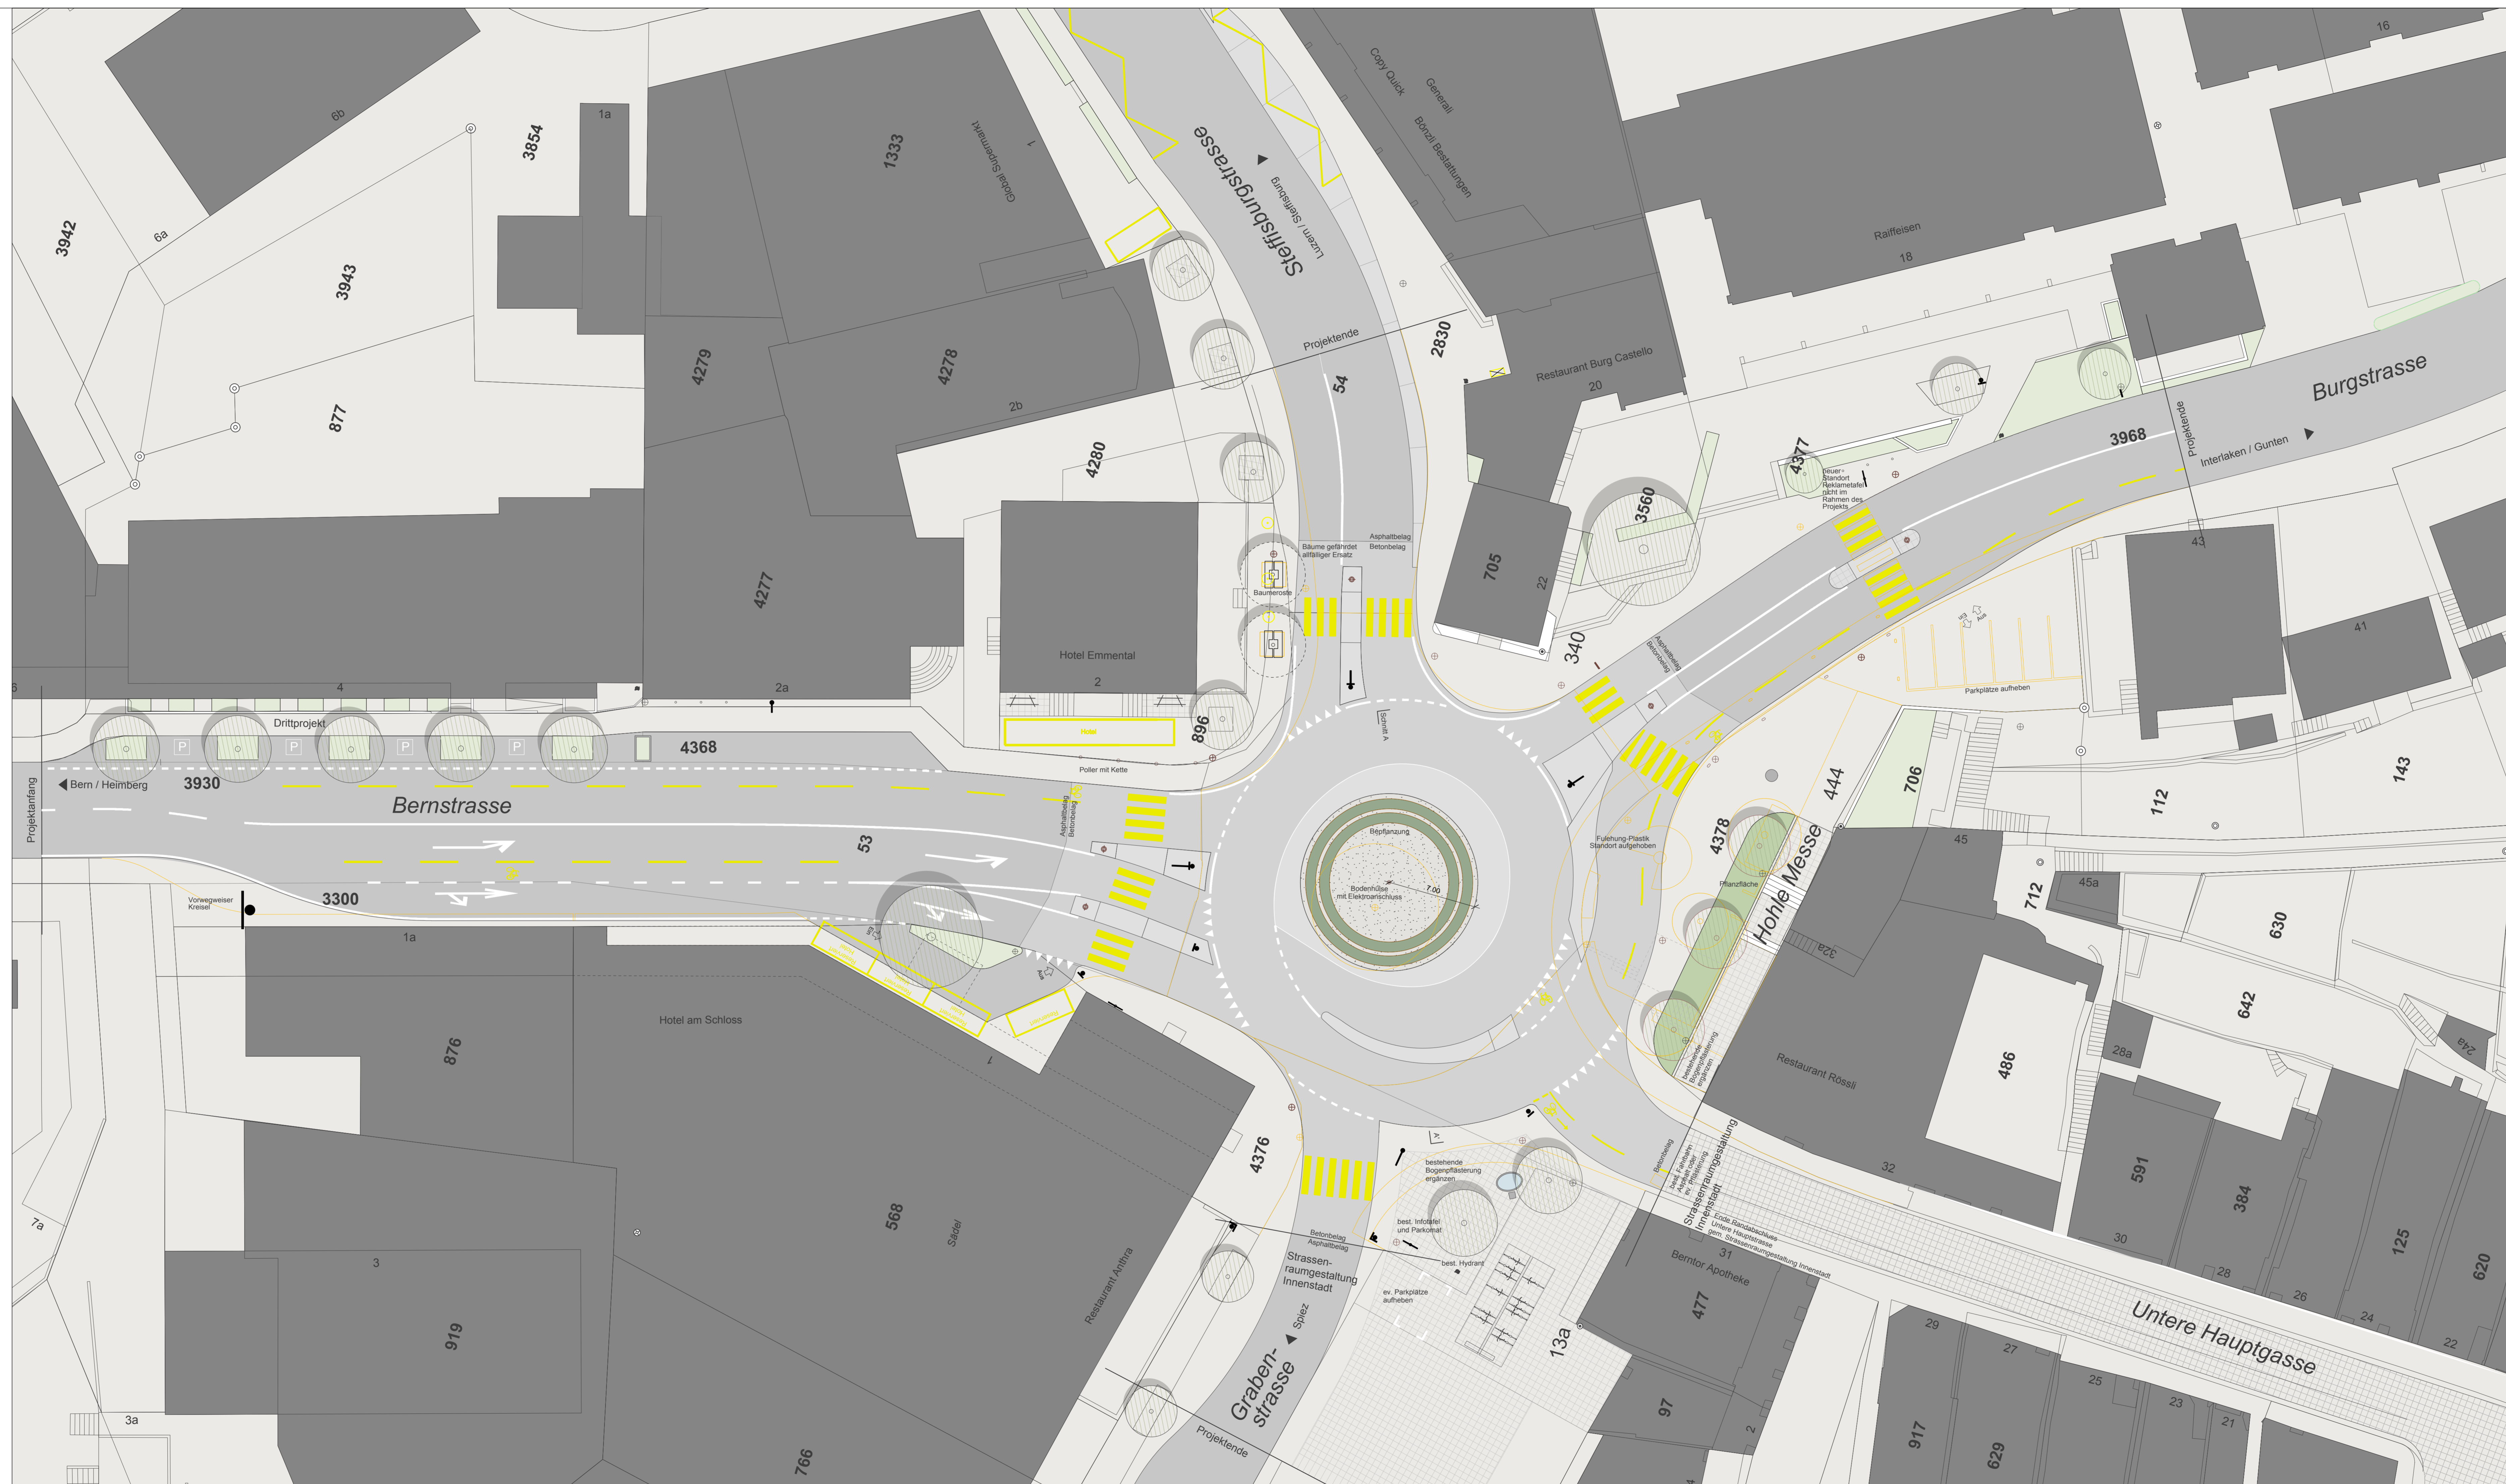

Legende

- Abbruch
- Parzellengrenzen, alt
- Fahrbahnbelag Beton dunkel gefärbt
- Fahrbahnbelag Beton hell
- Fahrbahnbelag Asphalt
- Trottoirbelag Asphalt
- Bogenpflasterung gem. Bestand
- Kies
- Heckenkörper Taxus baccata
- Pflanzfläche in Absprache mit Stadt Thun
- Flachstahl
- Bäume
- Bäume neu / Ersatz Rosskastanie Aesculus sp.
- Bäume gefährdet allfälliger Ersatz Rosskastanie Aesculus sp.
- Baum aufgehoben
- Hülsen neu
- Hülsen aufgehoben
- Führung-Plastik Standort aufgehoben
- Führung-Plastik Standort neu
- Stehfisch bestehend
- Kandelaber neu
- Kandelaber bestehend
- Kandelaber aufgehoben
- Inselpfosten neu
- Bodenhülse mit Elektroanschluss

Oberingenieur/in | Chef de bureau et architecte
 Dessinateur | Office des plans et dessinateurs du canton de Berne

Orientierende Unterlagen		Revidiert	
Strassen-Nr.	Kantonsstrasse Nr. 6	Projekt-Nr.	10506
Strassenzug	Heimberg - Thun	Plan-Nr.	1603.0_32-01
Commune	Thun	Format	1500x700
Projekt vom	12.05.2017		

Gestaltungsplan 1:200
Umbau Knoten Berntorplatz



Projektleitung: Ench-Berger AG Bern, Schöneggstrasse 52, CH-3003 Bern, Tel. 031 308 61 11, www.ench-berger.ch

Architekt: ena | Landschaftsarchitekten AG, Schöneggstrasse 52, CH-3003 Bern, Tel. 031 330 45 00, www.ena-ag.ch

