

Gestaltungsplan

Proj.Nr. 19-20-015-01  
Pl.Nr. 05  
Datum 07.12.2015  
Rev.Datum 28.1.2020  
Gsz./Gepr. ELM / ALE  
Format A2

1:500


Pla\_Gestaltung\_Strassenraum\_200123.vwx

metron

Neuengasse 43 3001 Bern bern@metron.ch T +41 51 380 76 80  
Postfach Schwyz www.metron.ch F +41 51 380 76 81

Legende

- Asphalt
- Asphalt Trottoir/Vorplätze
- Beton (Kreisel)
- Spezielle Gestaltung Kreisel
- Randstein RN15 4cm schräg
- Mittelstreifen/Kreisel Beton
- Pflasterung
- Kandelaber/Beleuchtung
- Poller

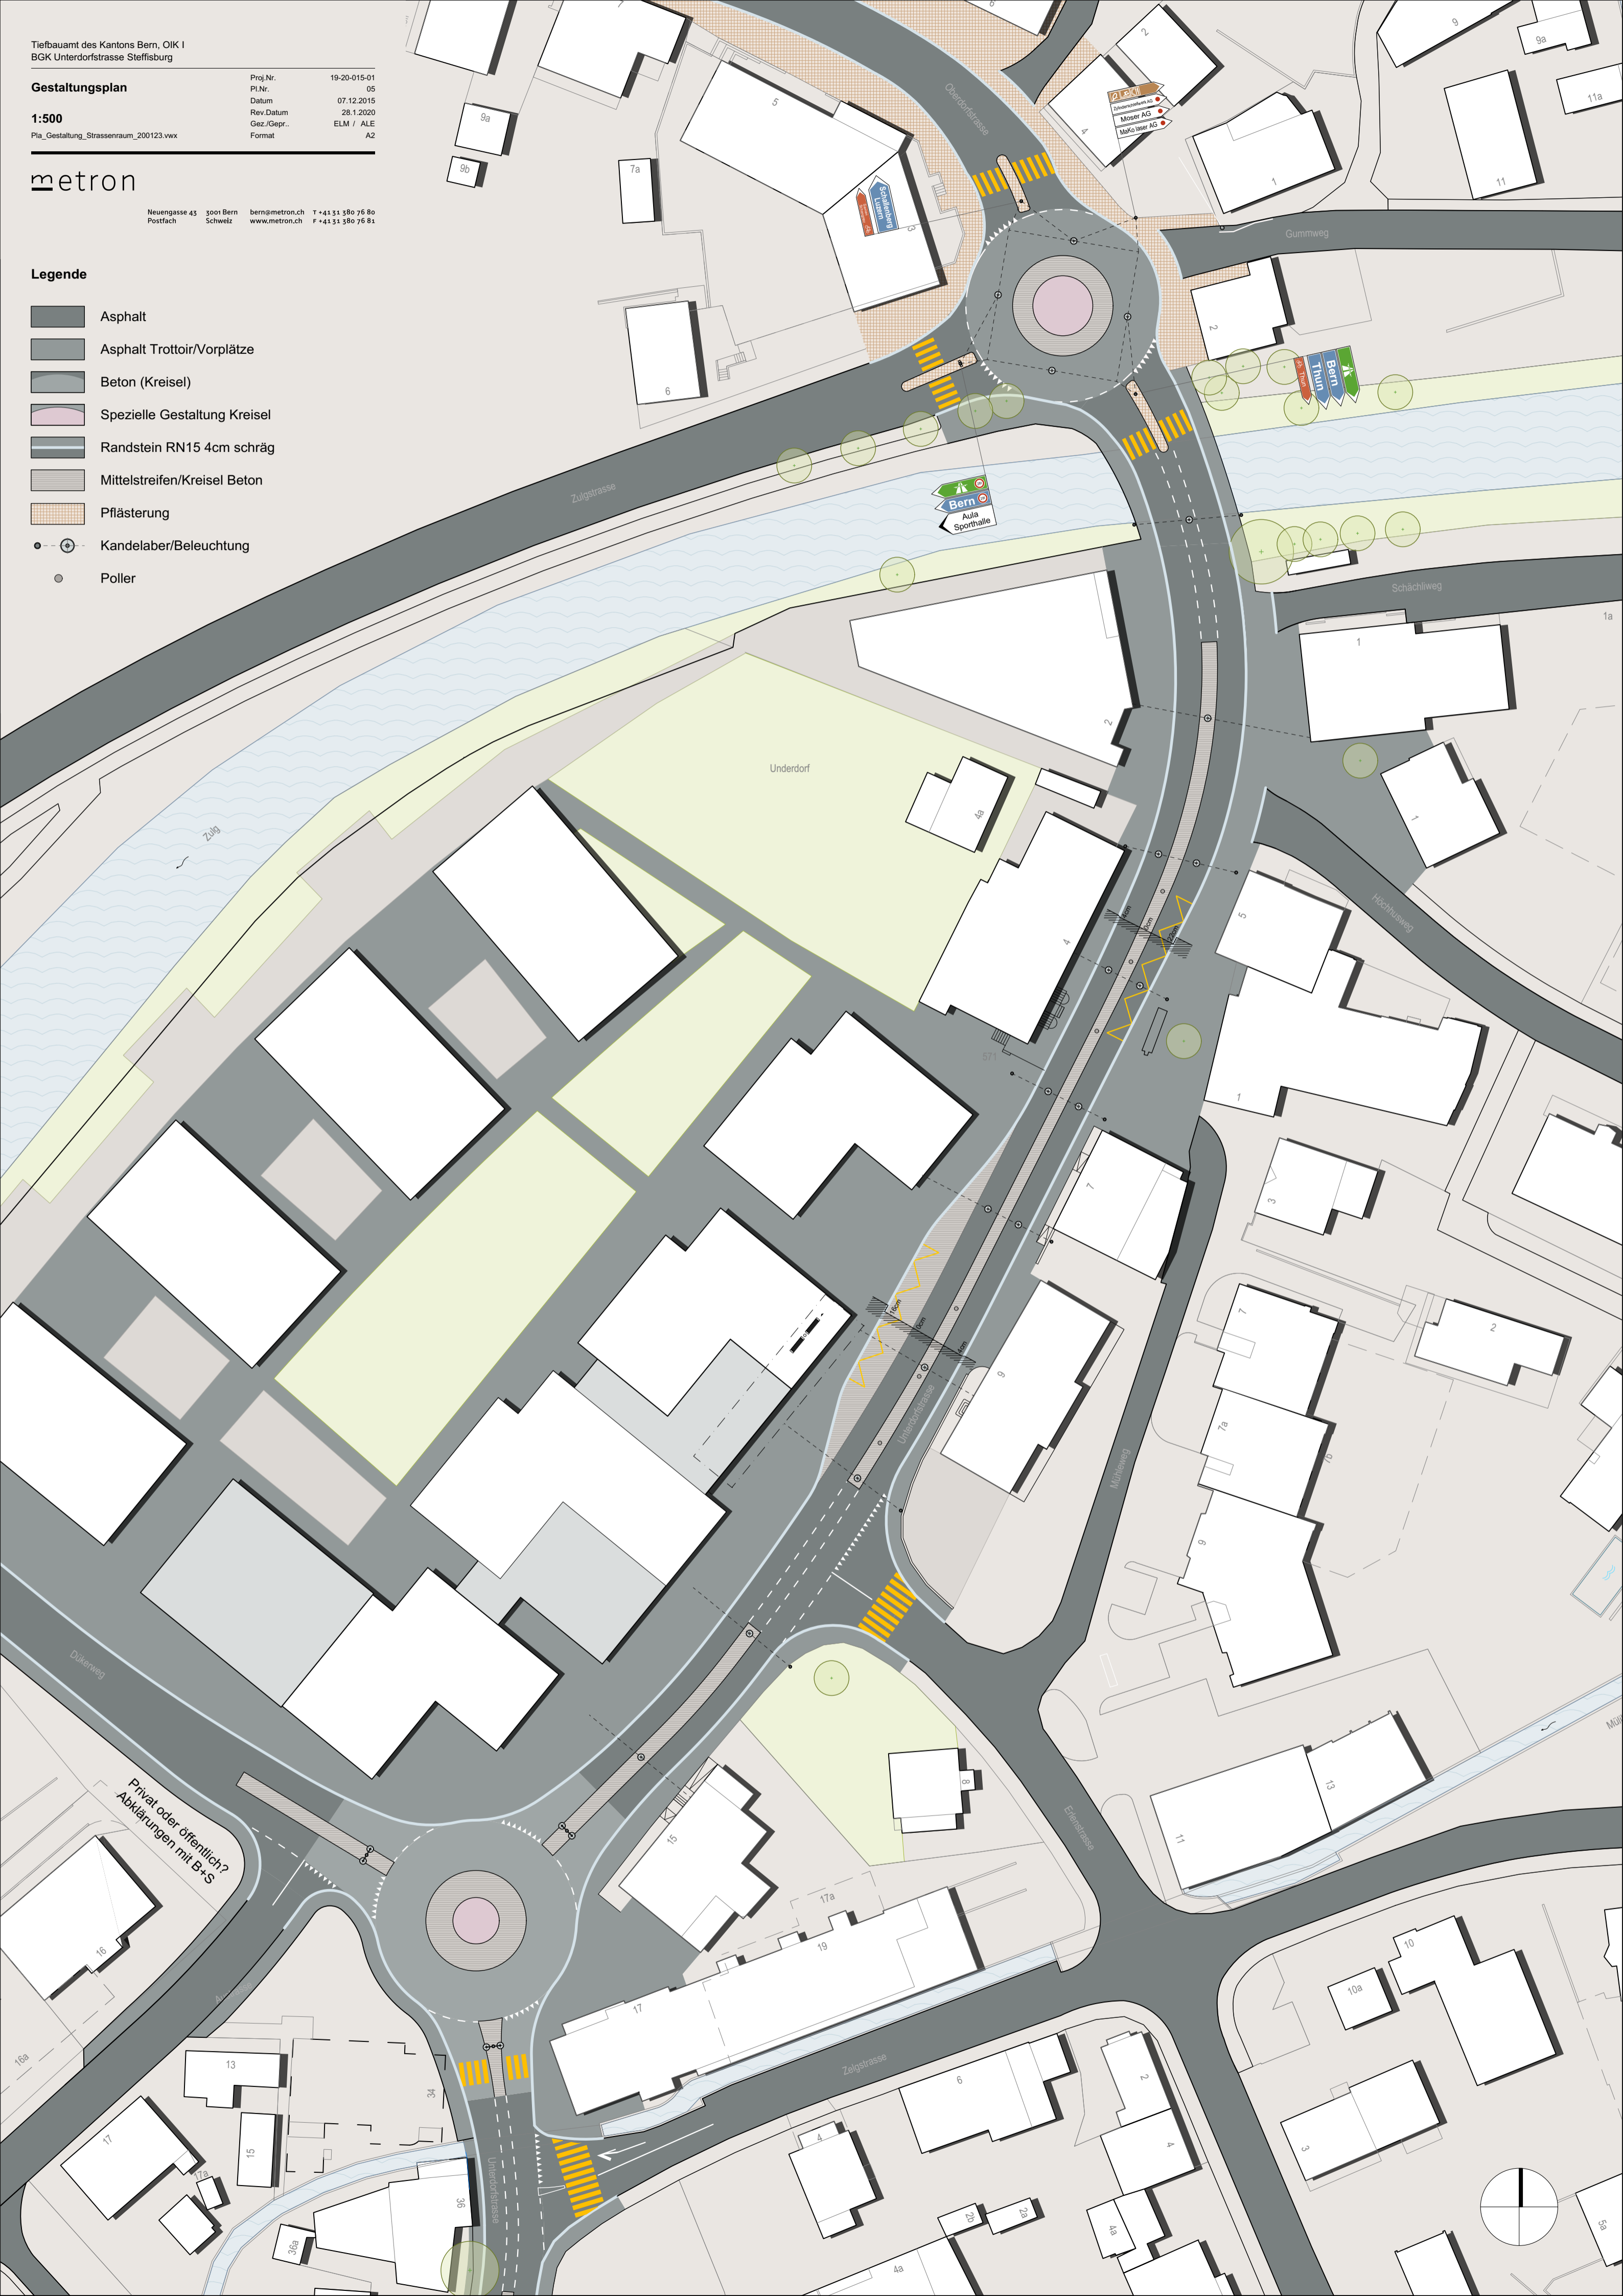

Privat oder öffentlich?  
Abklärungen mit B+S